
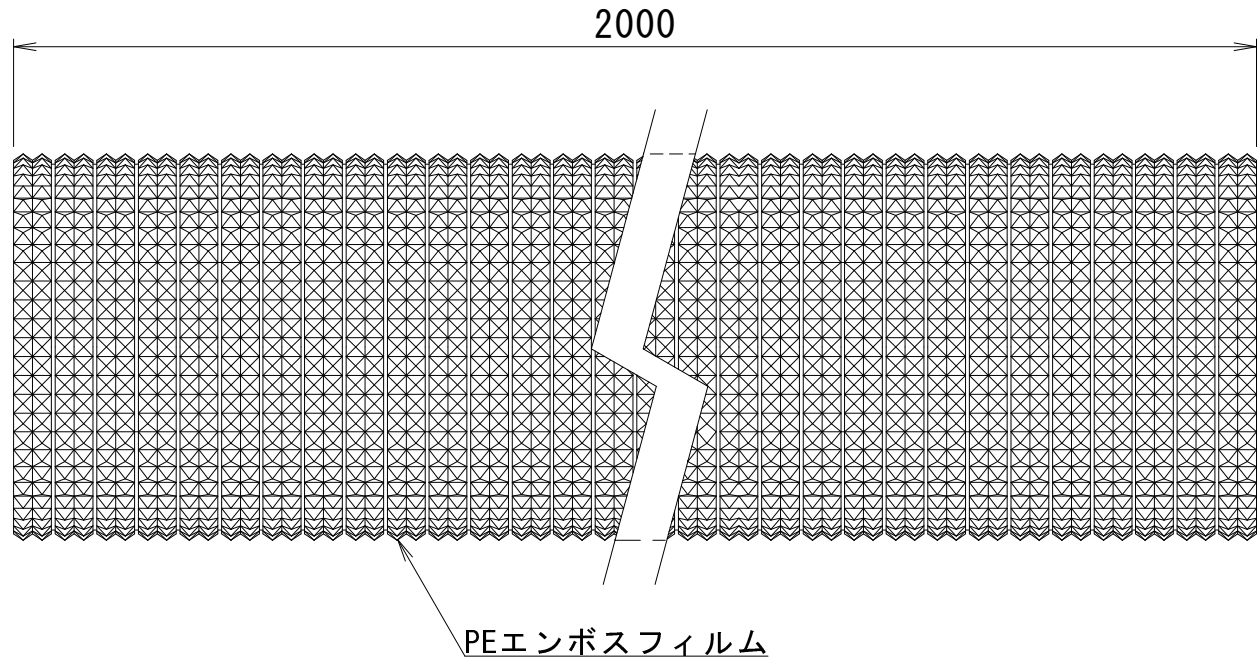


品番 (商品コード)	長さL	白色側				水色側			
		銅管		断熱材		銅管		断熱材	
		外径	肉厚	外径D1	肉厚T1	外径	肉厚	外径D2	肉厚T2
MC-3320S (72077)	20m	9.52	0.60	31	10	9.52	0.60	31	10
MC-3330S (72081)	30m	9.52	0.60	31	10	9.52	0.60	31	10
MC-4420 (72078)	20m	12.7	0.64	34	10	12.7	0.64	34	10
MC-4430 (72082)	30m	12.7	0.64	34	10	12.7	0.64	34	10

③	ツメキャップ	ホリフ®ロビレン	ナチアル	-
②	銅管	燐脱酸銅継目無管	-	JIS H3300 C1220T 準ず
①	断熱材	ホリエンチレンフォーム	青/白	JIS A9511 A-PE-C-2準ず
番号	部品名	材質	色調	備考

桃陽電線株式会社
天理工場

承認	検図	作図	設計	品名	
M. I.	M. I.	M. I.	-	MC 商品完成図	2020/05/19
尺度	Free			図面番号	MC-72077, 81, 72078, 82

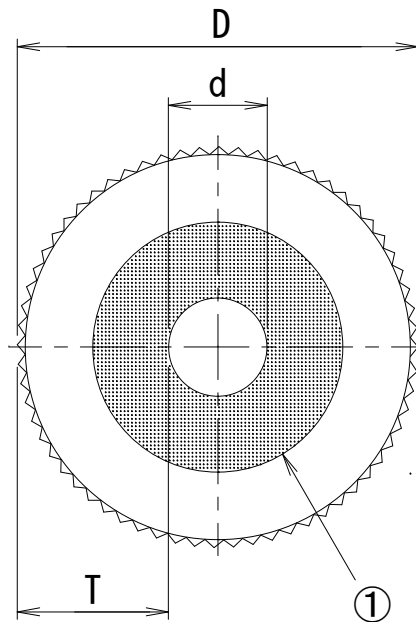

品番	適合 冷媒管径	内径 (d)	外径 (D)	肉厚 (T)	入数
PEM-9-20	9.52	11	51	20	30
PEM-12-20	12.7	14	54	20	24
PEM-15-20	15.88	17	57	20	20
PEM-19-20	19.05	21	61	20	20
PEM-22-20	22.22	24	64	20	14
PEM-25-20	25.4	27	67	20	14
PEM-28-20	28.58	30	70	20	12
PEM-31-20	31.75	33	73	20	12
PEM-38-20	38.1	40	80	20	12

					承認	検図	作図	設計	品名	
					Y. O.	K. Y.	M. I.	M. I.	桃陽PEM 商品完成図	2020/05/19
①	断熱材	ホリエンチレンフォーム	内層 灰白 外層 灰白	JIS A9511 A-PE-C-2準ず JCDA0009難燃性適合	尺度	Free			図面番号	PEM-70620-70629
番号	部品名	材質	色調	備考	桃陽電線株式会社 天理工場					

完成図

殿

物件名 :

桃陽電線株式会社



本社 〒543-0031 大阪市天王寺区石ヶ辻町 18-22
TEL (06) 6771-1234(代) FAX (06) 6771-1252
大阪営業所 〒581-0039 大阪府八尾市太田新町 5-63
TEL (072) 920-1112 FAX (072) 920-1114
東京営業所 〒333-0811 埼玉県川口市戸塚2-2-14 ㊦7-㊦7㊦103号室
TEL (048) 297-6671(代) FAX (048) 297-6675
名古屋営業所 〒486-0918 愛知県春日井市如意申町 5-2-5
TEL (0568) 35-5061 FAX (0568) 35-5062
岡山営業所 〒701-2141 岡山県岡山市北区牟佐 80-1
TEL (086) 229-3070 FAX (086) 229-3071
松江営業所 〒690-0047 島根県松江市塚島町 3-25
TEL (0852) 60-0271 FAX (0852) 25-0272
広島営業所 〒731-0101 広島県広島市安佐南区八木 2-12-31
TEL (082) 846-5287 FAX (082) 846-5288
九州営業所 〒818-0104 福岡県太宰府市大字通古賀 2-8-28
TEL (092) 928-3015 FAX (092) 923-7447